




**TEDAŞ GENEL MÜDÜRLÜĞÜ**  
**YATIRIMLAR İZLEME DAİRE**  
**BAŞKANLIĞI**  
**TİP PROJE ONAYI**

**HAKÖZ MÜHENDİSLİK & ELEKTRONİK**  
**SAN.TİC LTD. ŞTİ.**  
Yavuz Sultan, Hürriyet Cad.  
No:309 D:A, 41900 Derince/Kocaeli  
Tel:(0262) 239 14 08  
info@hako2.com.tr

Ek-4



## 10 + 10 Metre Çift Kollu Aydınlatma Direği

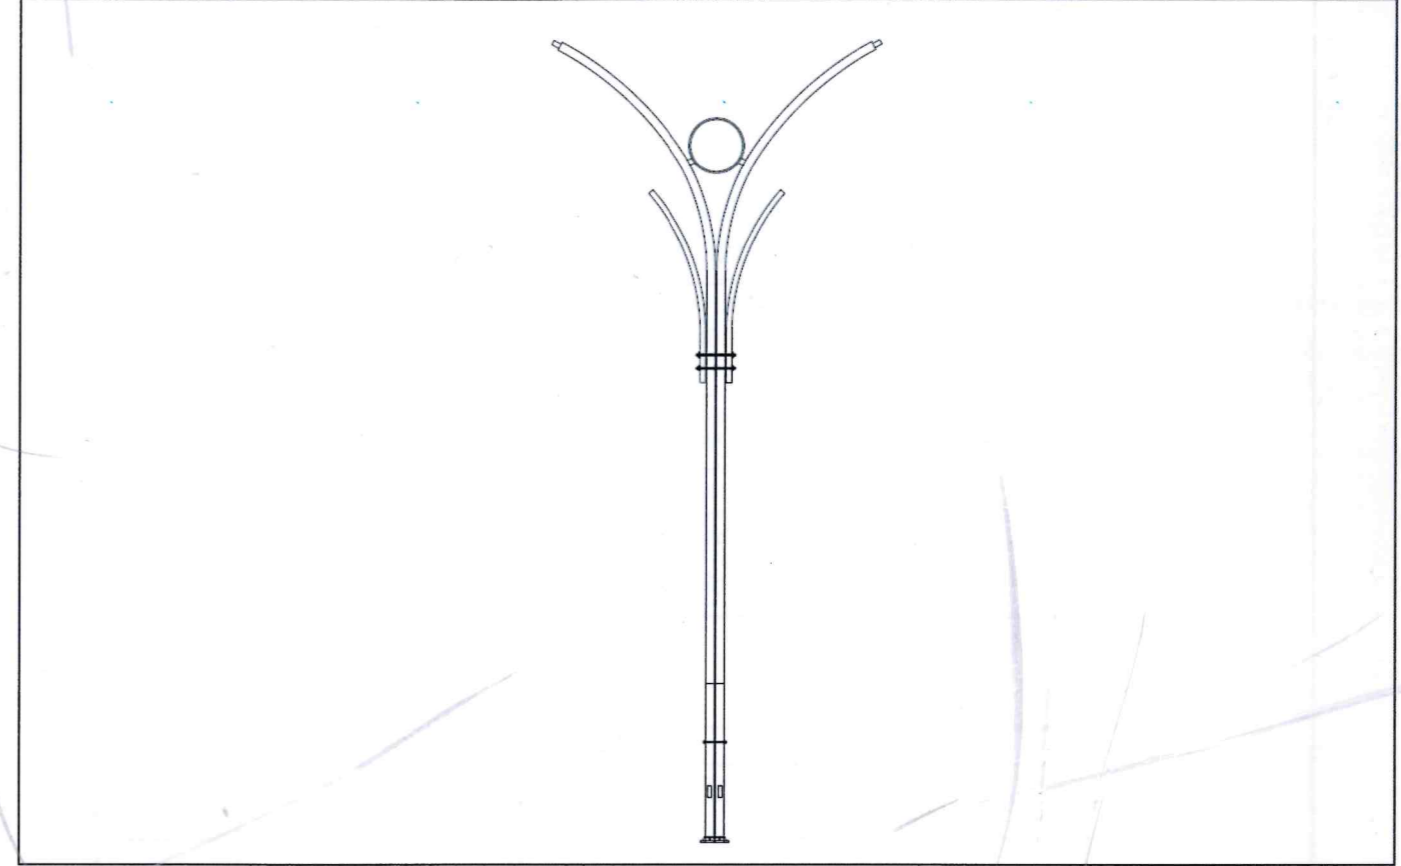

<b>KOMİSYON BASKANI</b>	<b>ÜYE</b> Leyla ETLİOĞLU Dağıtım Tesisleri Proje Şefi	<b>ÜYE</b> Serdar AKÇA İnşaat Müh.	<b>ÜYE</b> Büşra Tamer İnşaat Müh.
	 Selma EROĞLU KOYUNCU Şef		
 Murat GÜCLÜ Proje Müdürü	<b>ÜYE</b> Selcen Ceren Yeşilgül Elektrik Müh.	<b>ÜYE</b> Sertaç ÜNAL Makine Müh.	<b>ÜYE</b> Oğuz YILDIZ Makine Müh.
			

Enerji ve Tabii Kaynaklar Bakanlığı'nın 29.12.2023 tarihli ve 233311 sayılı yazısı gereği  
19.03.2024 tarih ve 24-TM-P/10043 sayılı yazıyla onaylanmıştır.



  
Yakup Kaya  
Yatırım İzleme ve Kontrol  
Dairesi Başkanı