




TEDAŞ GENEL MÜDÜRLÜĞÜ
YATIRIMLAR İZLEME DAİRE
BAŞKANLIĞI
TİP PROJE ONAYI

HAKÖZ MÜHENDİSLİK & ELEKTRONİK
SAN.TİC LTD. ŞTİ.
Yavuz Sultan, Hürriyet Cad.
No:309 D:A, 41900 Derince/Kocaeli
Tel:(0262) 239 14 08
info@hako.com.tr

Ek-2



10 + 6 Metre Gövde Ledli Aydınlatma Direği

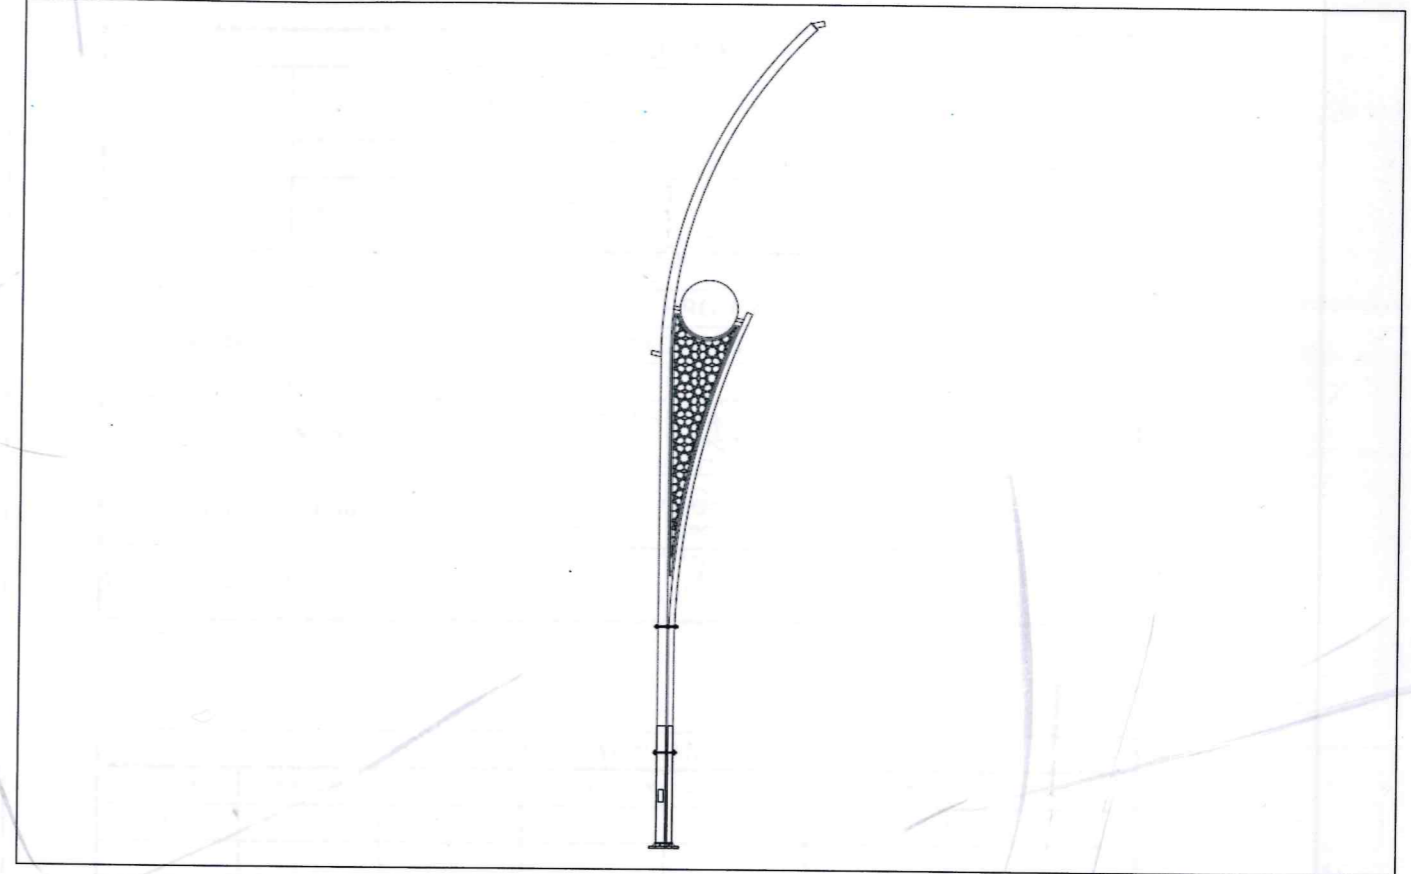

KOMİSYON BAŞKANI	ÜYE Leyla ETLİOĞLU Dağıtım Tesisleri Proje Şefi	ÜYE Serdar AKÇA İnşaat Müh.	ÜYE Büşra Tamer İnşaat Müh.
	Selma ERGÜN Şef		
Murat GÜÇLÜ Proje Müdürü	ÜYE Selcen Ceren Yeşilgül Elektirik Müh.	ÜYE Sertaç ÜNAL Makine Müh.	ÜYE Oğuz YILDIZ Makine Müh.

Enerji ve Tabii Kaynaklar Bakanlığı'nın 29.12.2023 tarihli ve 233311 sayılı yazısı gereği
28.03.2024 tarih ve 24.7.2024 sayılı yazısı ile onaylanmıştır.



Yatırım İzleme Dairesi Başkanı